

SALETTA ROSA E SALETTA BLU

Pianta scala 1:100

Rilievo

Tavola

A.004


Revisione

00

Scala disegni

Data

29.03.2024

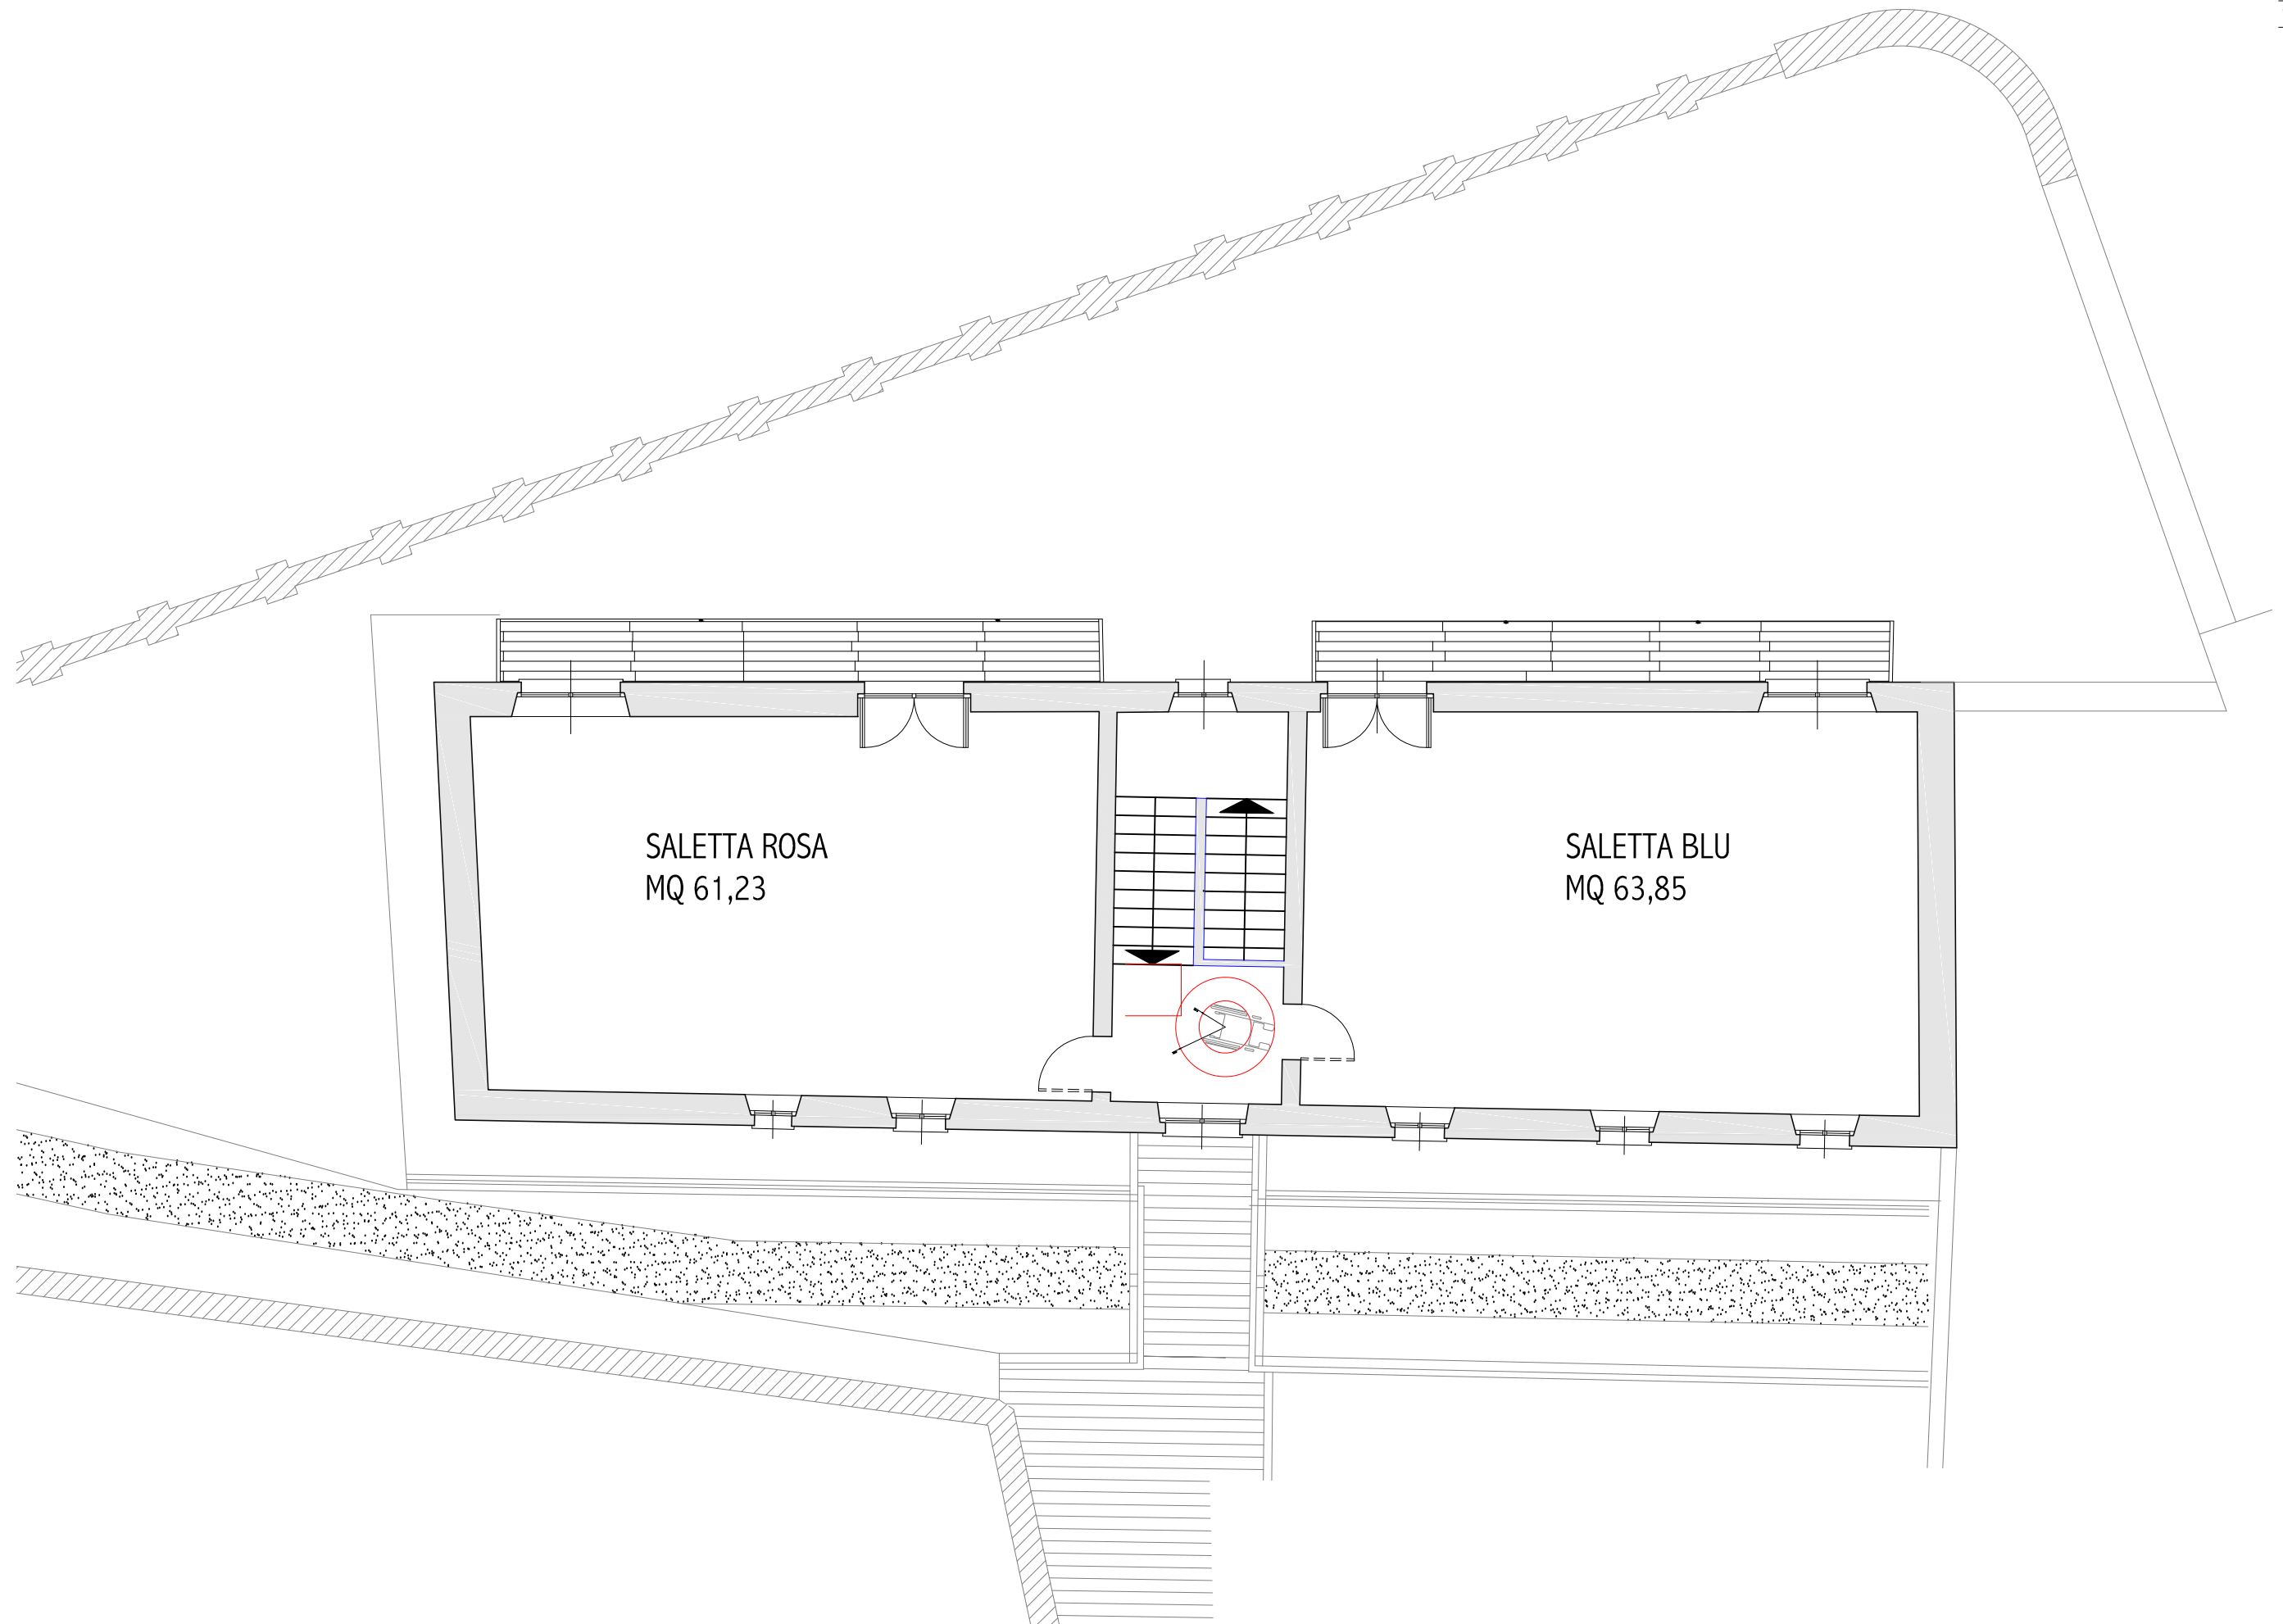

Questo elaborato è di proprietà dello Studio ed è protetto a termini di Legge.
E' rivolto esclusivamente alla Committenza ed illustra un'idea progettuale.
Quanto in esso descritto non è da intendersi come progetto esecutivo né progetto comunale da sottoporre agli Enti competenti.
nome file: Y:\agenzia di polenza\03_pianimonte\plane atbrsp dell'agenzia.dwg

Geom. Iva G. ARAMINI
i.aramini@archistudio14.it
Collegio dei Geometri della Provincia di Cuneo n. 3046
C.F. RMIN VRZ 69B54 A124N, PIVA 03149250049

Arch. Matteo SCALISE
m.scalise@archistudio14.it
Ordine degli Architetti, P.P.C. della Provincia di Cuneo n. 983
C.F. SCL MTT 71L14 B1111, PIVA 02848800047
Via Cavour 32, 12042 Bra (CUNEO), tel +39 0172.244353, E-mail: info@archistudio14.it

ARCHI 14
STUDIO